



Haus 1
Grundriss - Keller und Garage
Untergeschoss

Farnbühl
Wohlen

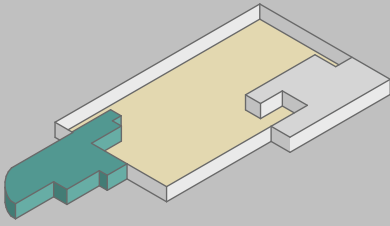


untere Farnbühlstrasse 1+3, 5610 Wohlen

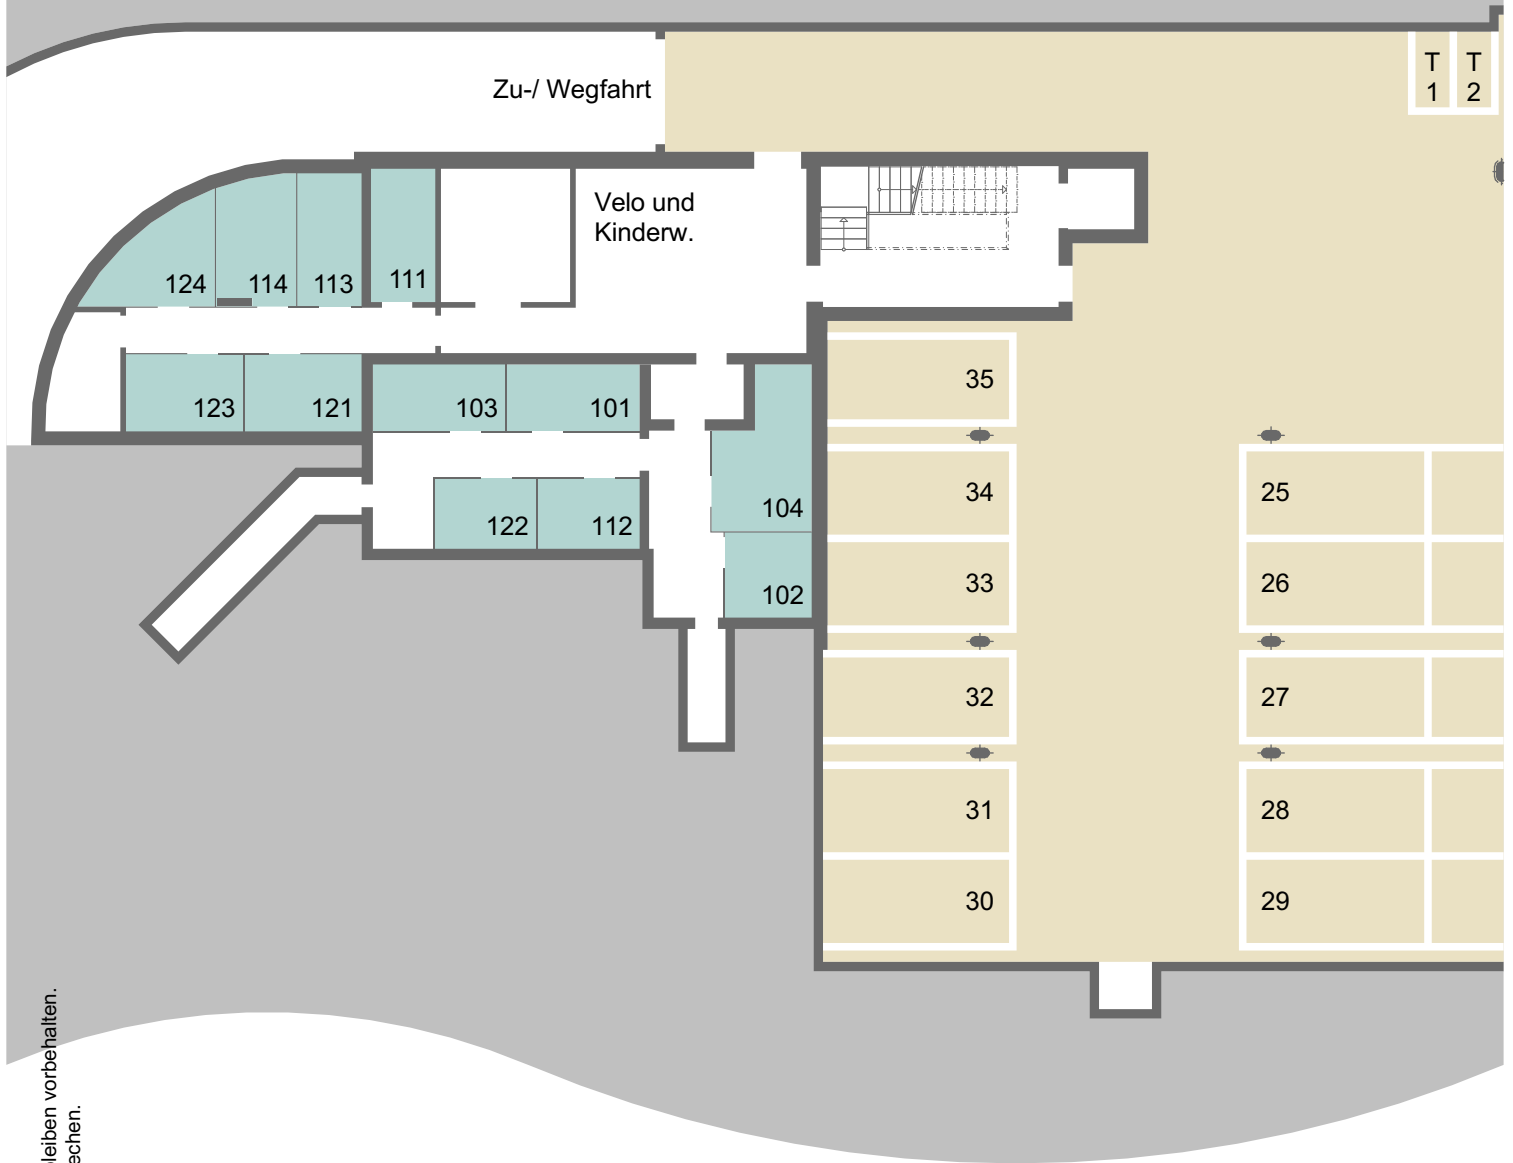

Sämtliche Planunterlagen sind ohne Gewähr.
Verschiebungen / Anpassungen usw. jeglicher Art und Weise bleiben vorbehalten.
Visuelle Darstellungen müssen nicht dem Ausgeführten entsprechen.

tectron AG finanzberatung
Aarauerstrasse 2
5703 Seon
062 889 89 88
immo@tectronag.ch

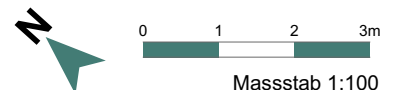

Masstab 1:100

