



**Haus 3**  
**Grundriss - Keller und Garage**  
 Untergeschoss

**Farnbühl**  
 Wohlen

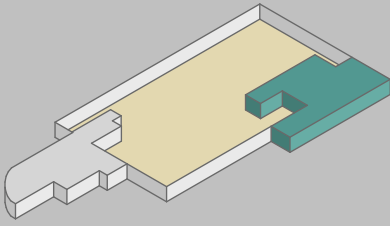


untere Farnbühlstrasse 1+3, 5610 Wohlen

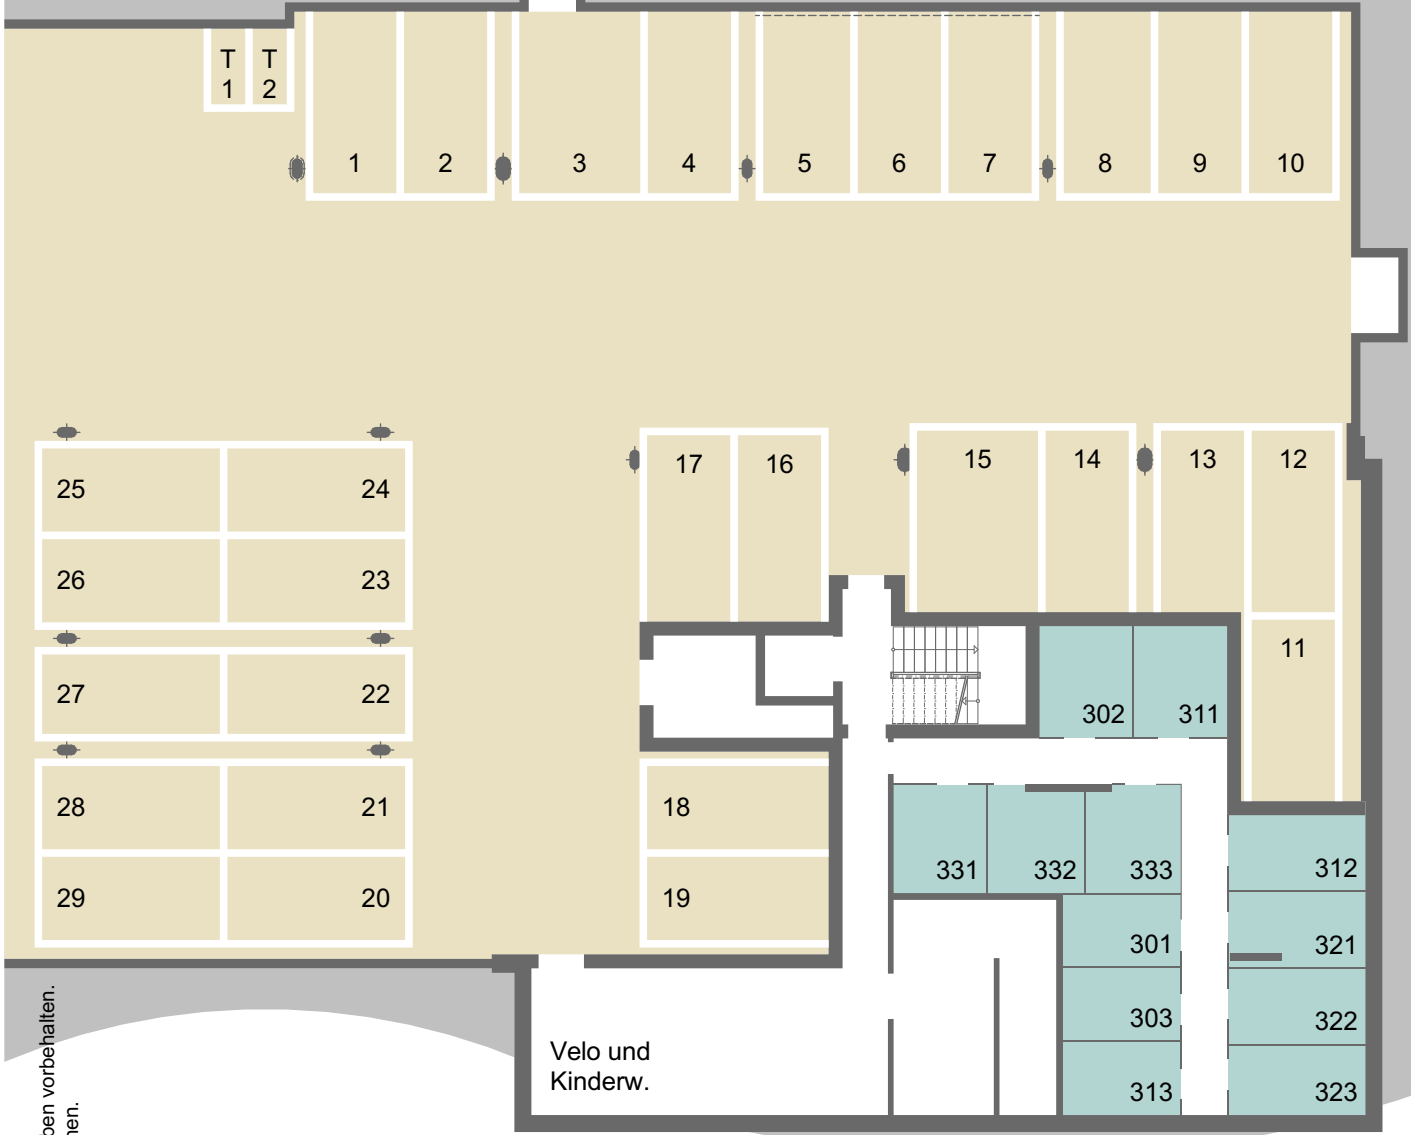

Sämtliche Planunterlagen sind ohne Gewähr.  
 Verschiebungen / Anpassungen usw. jeglicher Art und Weise bleiben vorbehalten.  
 Visuelle Darstellungen müssen nicht dem Ausgeführten entsprechen.

tectron AG finanzberatung  
 Aaraustrasse 2  
 5703 Seon  
 062 889 89 88  
 immo@tectronag.ch

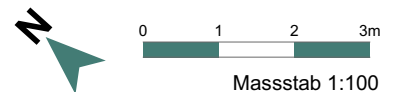

Masstab 1:100

